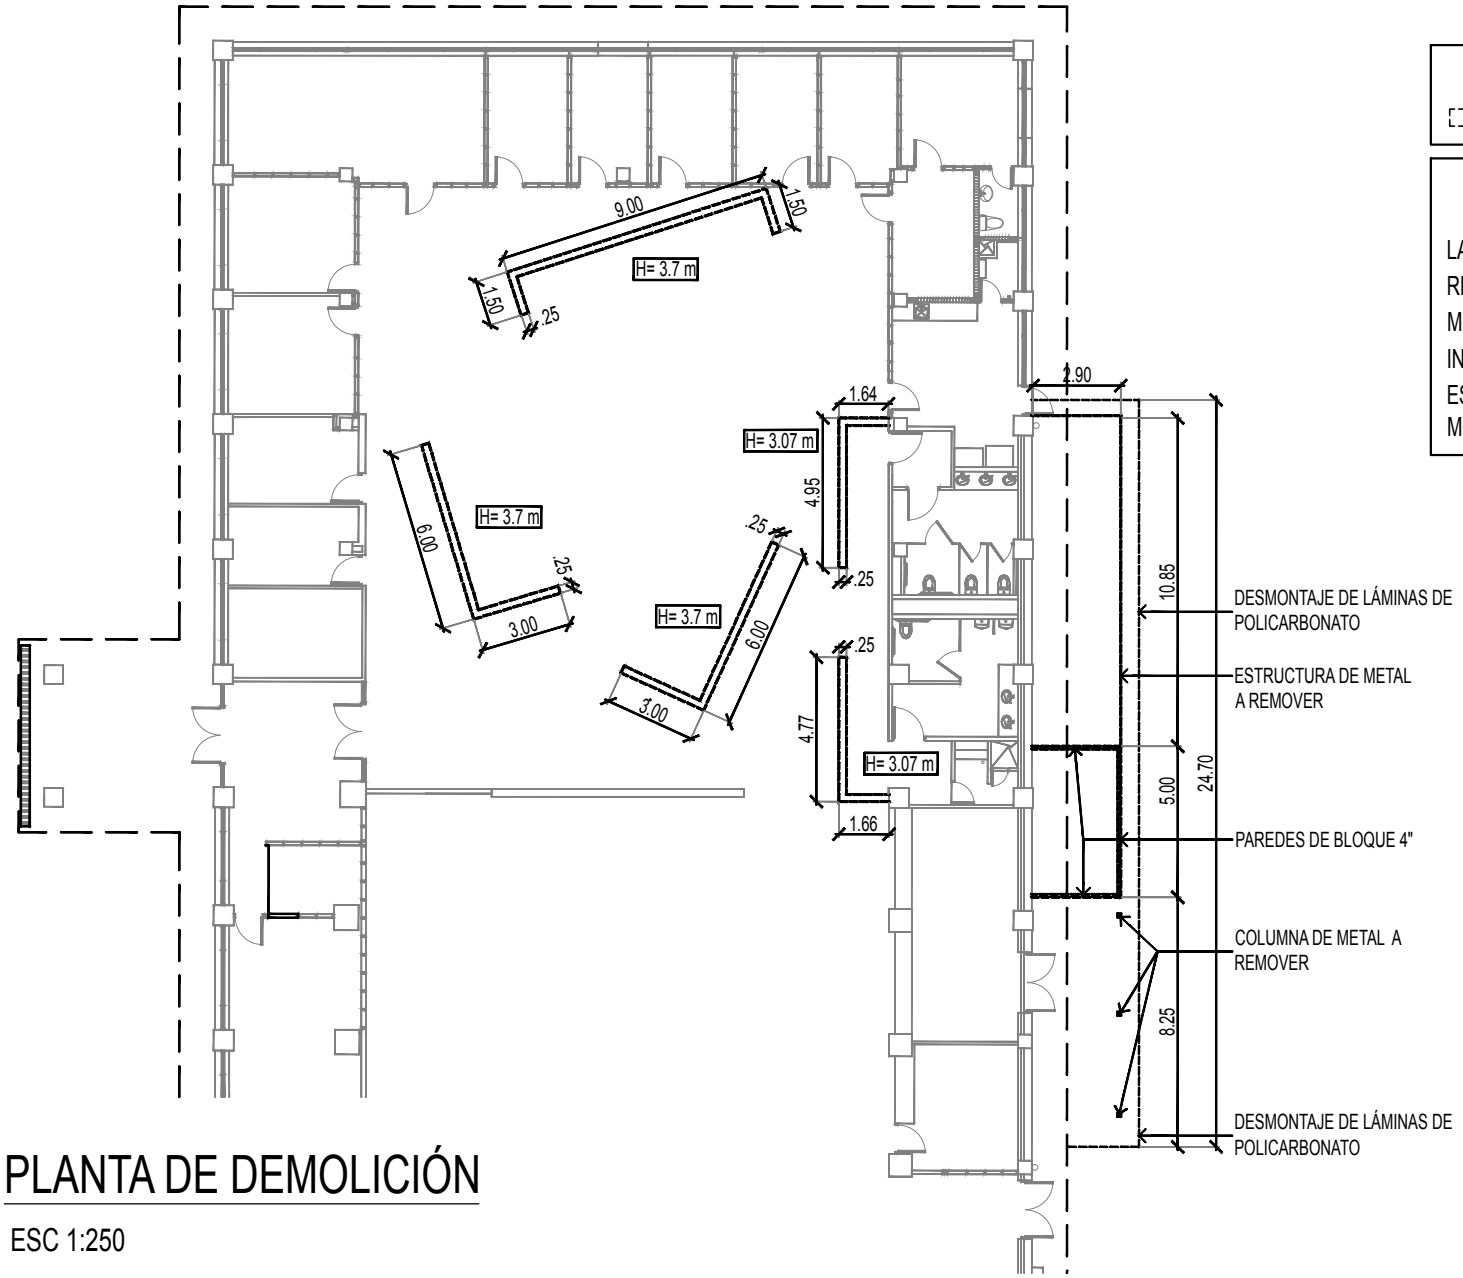

SIMBOLOGÍA

PAREDES A DEMOLER

NOTA GENERAL

LA DEMOLICIÓN DE LAS PAREDES, REMOCIÓN DE ESTRUCTURA METÁLICA Y LÁMINAS DE TECHO INCLUYE LA RECOLECCIÓN DE LOS ESCOMBROS Y DISPOSICIÓN DE LOS MISMOS .

PLANTA DE DEMOLICIÓN

ESC 1:250

TRABAJO DE DEMOLICIÓN EN OFICINAS ADMINISTRATIVAS DE FUNDACIÓN AMADOR	FECHA MAYO 2017	ESCALA INDICADA	A-1	HOJA 1 DE 1